


51, 52, 52T

A = höjd från golv till skorstensanslutning
 B = höjd från golv till c/c rökuttag bakåt
 C = avstånd från rygg till c/c tilluftsstos
 D = avstånd från rygg till rökuttag bakåt

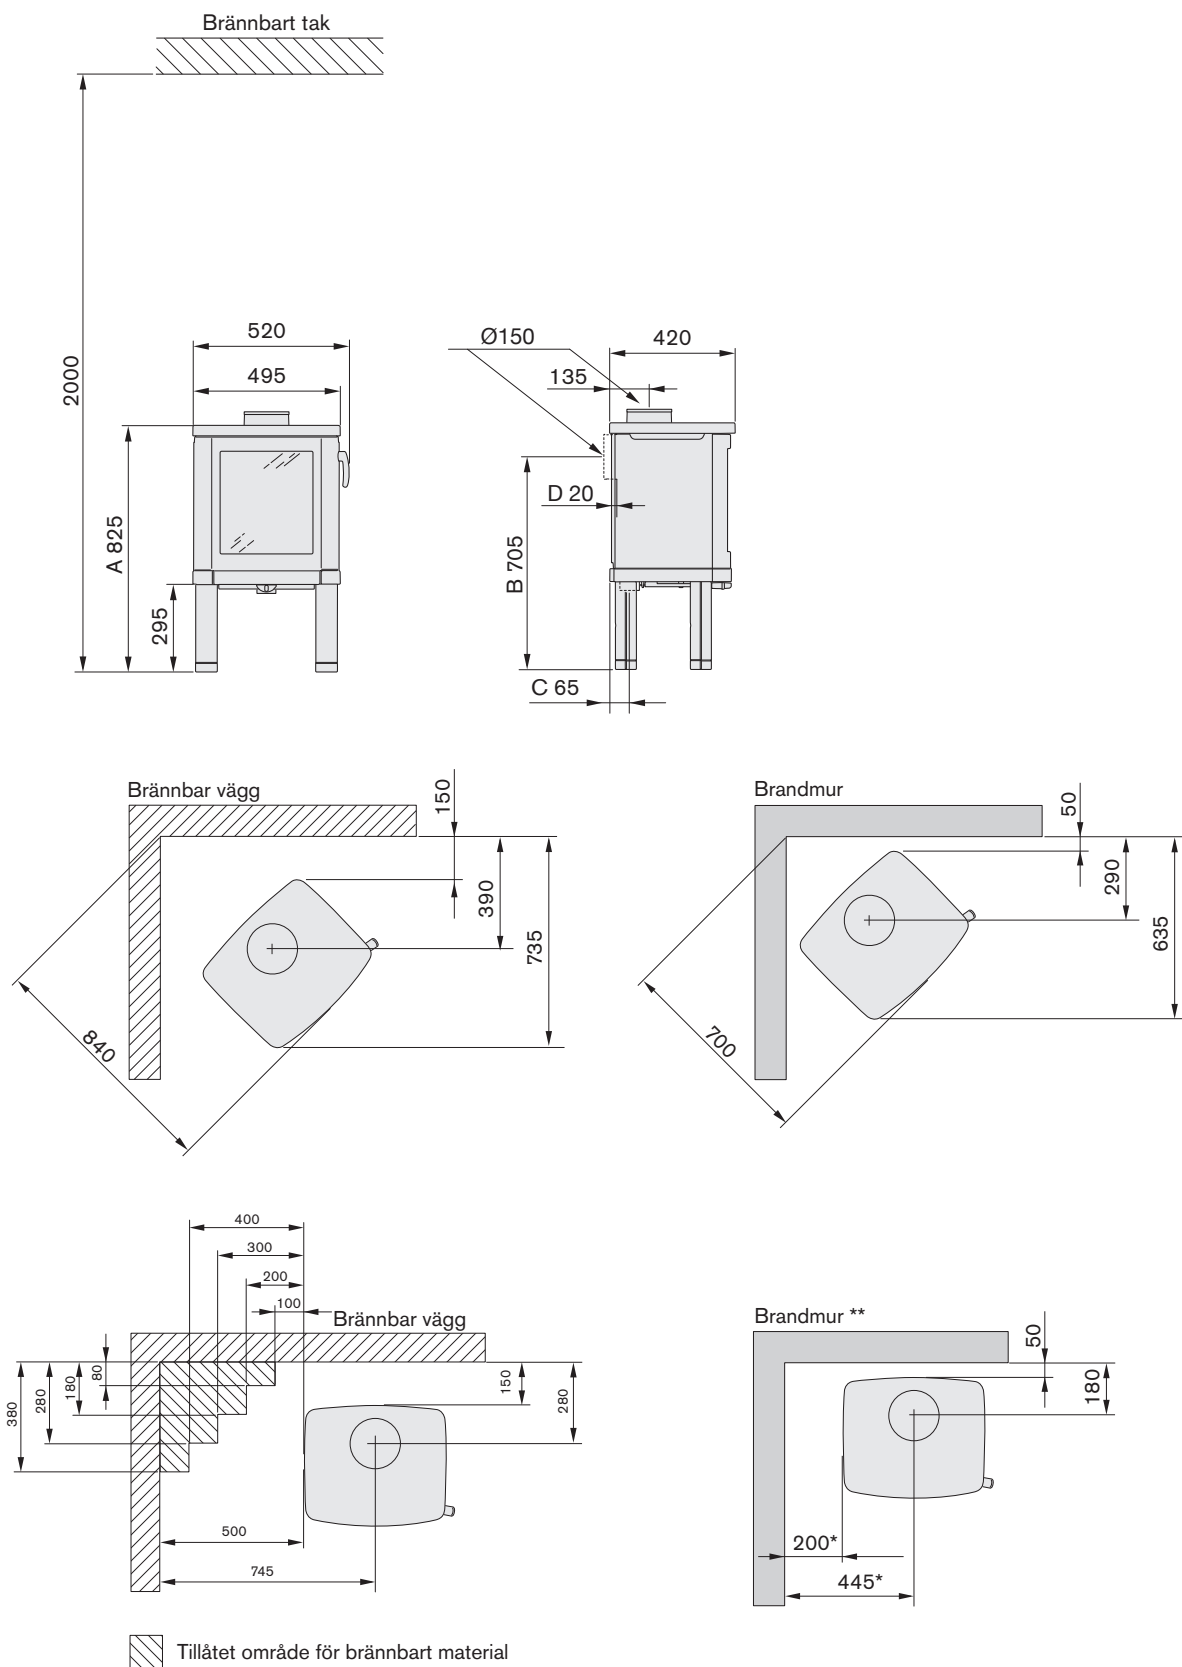

* För att undvika missfärgning av målad brandmur rekommenderar vi samma sidoavstånd som till brännbar vägg.